


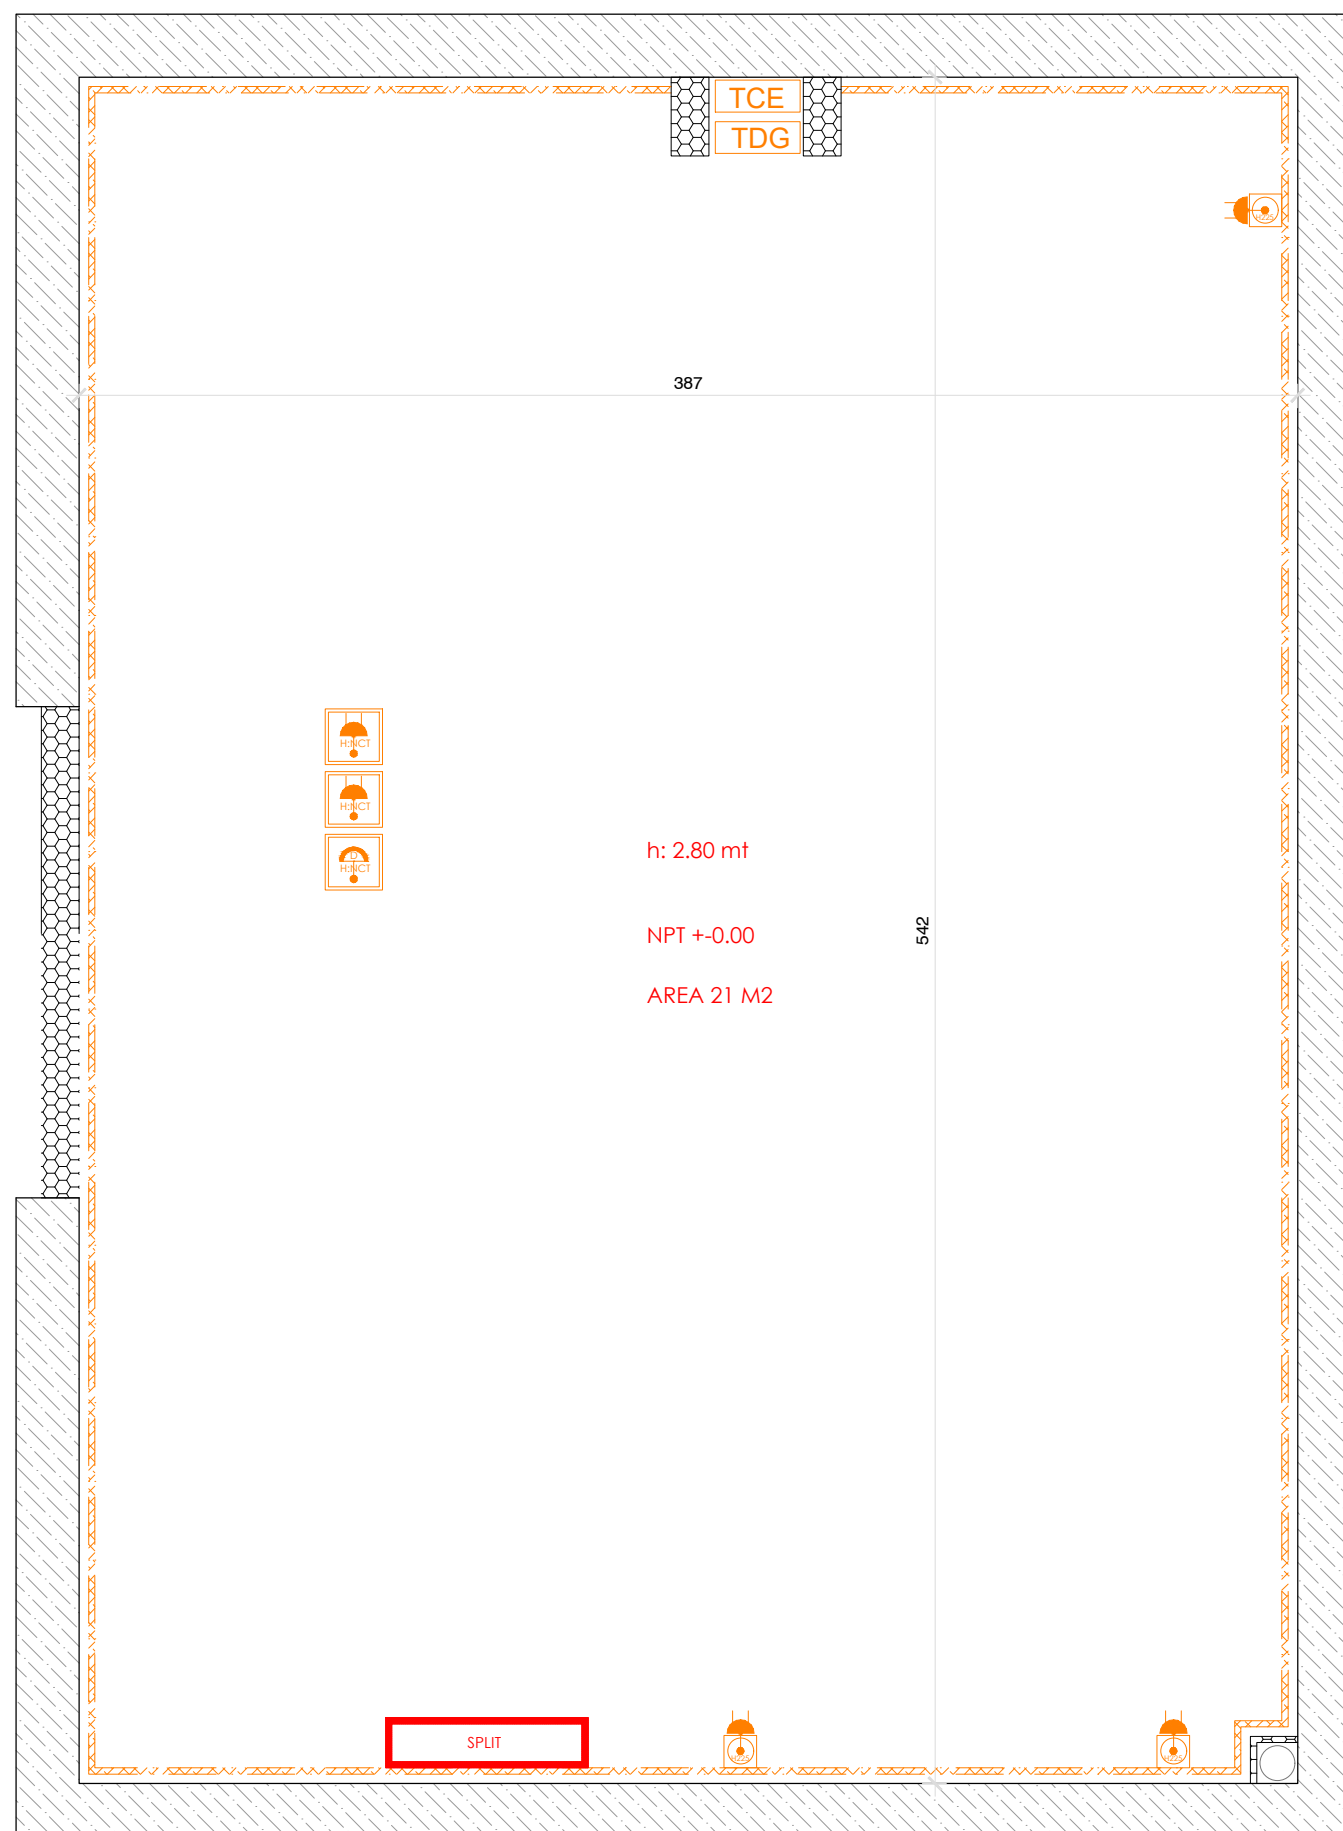

- Diagrama de la planta de aire acondicionado:

 - TERMINAL DATOS H: 30 CM
 - ENCHUFE 2 TOMAS H: 30 CM
 - TERMINAL DATOS H: CIELO TERMINADO
 - ENCHUFE H: CIELO TERMINADO
 - ENCHUFE H: 225 CM
 - ENCHUFE H: 250 CM
 - TCE TABLERO DE CONTROL DE ENCHUFES EQUIPOS
 - TDG TABLERO GENERAL
 - BANDEJA LEGRAND 100X50 MM H: 30 CM
 - BANDEJA LEGRAND 100X50 MM H: 225 CM
 - EQUIPO SPLIT MURO 18.000 BTU



MODIFICACIONES

[illegible]

PROYECTO: SALA
MULTISENSORIAL
PAUL HARRIS

ARQUITECTOS:
FRANCISCO PAVEZ WULF.

INGENIEROS:

CONTENIDO:

PLANTA ARQUITECTURA

UBICACION:

LAMINA :
PAUL HARRIS_02

ESCALA:	1:25	FECHA :	REV:
APROBO :	FPW	Oct 03, 18	A
DOC CAD: PAUL HARRIS_ARQ_PLANTA ARQUITECTURA 2018.10.02.dwg			